



## **ANUNCI SOBRE LES LLICÈNCIES D'OCUPACIÓ TEMPORAL PER A ÚS PRIVATIU D'ESPAIS DE DOMINI PÚBLIC PER A LA INSTAL·LACIÓ DE CASETES DE VENDA DE PRODUCTES PIROTÈCNICS – ANY 2024**

L'Ajuntament de Molins de Rei té la voluntat de regular l'ocupació temporal per a ús privatiu de determinats espais de domini públic per a la instal·lació de casetes de venda de productes pirotècnics pel proper any 2024.

En aquest context, el consistori publicarà les bases que regularan el procediment administratiu i les condicions d'atorgament de llicències d'ocupació temporal per a ús privatiu d'espais de domini públic per a la instal·lació de casetes de venda d'artificis pirotècnics de les categories I, II i III segons la classificació establerta per l'article 8.3 del Reial decret 989/2015, de 30 d'octubre, que aprova el Reglament dels articles pirotècnics i cartutxeria, en els llocs - emplaçaments que a continuació s'indiquen, d'acord amb els plànols publicats amb el present anunci, com a Annex I:

Lloc	Any 2024
1	Carrer Primer de Maig cantonada Carrer Francesc Layret
2	Carrer Primer de Maig cantonada Carrer Salvador Seguí
3	Rambla de la Granja cantonada Carrer Bruc
4	Rambla de la Granja cantonada Passeig Terraplè

L'objectiu del consistori és garantir la lliure concurrència de les persones físiques/jurídiques en idèntiques condicions d'igualtat respecte al futur procediment administratiu d'adjudicació que regulin les bases corresponents.

En aquest context, **S'INFORMA** a les persones que vulguin participar en el futur procediment administratiu de l'atorgament de llicències d'ocupació temporal per a ús privatiu d'espais de domini públic per a la instal·lació de casetes de venda de productes pirotècnics pel proper any 2024, que:

- I. Podran presentar sol·licitud simultània per a cadascun dels llocs - emplaçaments determinats als plànols adjuntats a l'Annex I del present anunci.
- II. **NO** hauran de disposar de la preceptiva "autorització per a establiment de venda o comercialització al públic d'articles pirotècnics" emesa per la Delegació del Govern a Catalunya - Subdelegació del Govern a Barcelona ni de la sol·licitud d'aquesta autorització esmentada, per presentar la sol·licitud pel/s lloc/s – emplaçament/s detallats que estimin oportuns i per participar en el procediment administratiu de l'atorgament de llicències d'ocupació temporal d'espais de domini públic per a la instal·lació de casetes de venda de productes pirotècnics per a l'any 2024.



- III. Una vegada s'hagin atorgat les corresponents llicències d'ocupació temporal per a ús privatiu exposades, els futurs adjudicataris hauran de disposar i presentar al consistori, prèviament a l'inici de l'activitat de venda d'articles pirotècnics pretesa, la preceptiva [autorització per a establiments de venda o comercialització al públic d'articles pirotècnics](#), emesa per la *Delegació del Govern a Catalunya - Subdelegació del Govern a Barcelona*.

Val a dir que la sol·licitud a la *Delegació del Govern a Catalunya - Subdelegació del Govern a Barcelona* de l'autorització esmentada s'haurà de sol·licitar a aquest darrer òrgan **amb una antelació mínima de tres (3) mesos a l'inici de la temporada de l'activitat**.


- IV. Els futurs adjudicataris de les corresponents llicències d'ocupació temporal per a ús privatiu exposades hauran de complir (abans d'iniciar l'activitat pretesa) amb el règim d'intervenció administratiu (comunicació d'inici) que li correspon a l'activitat de venda d'articles pirotècnics, d'acord amb la Llei 18/2020, del 28 de desembre, de facilitació de l'activitat econòmica.

Molins de Rei,

Xavi Paz Penche

L'Alcalde  
09/10/2023 19:21:50



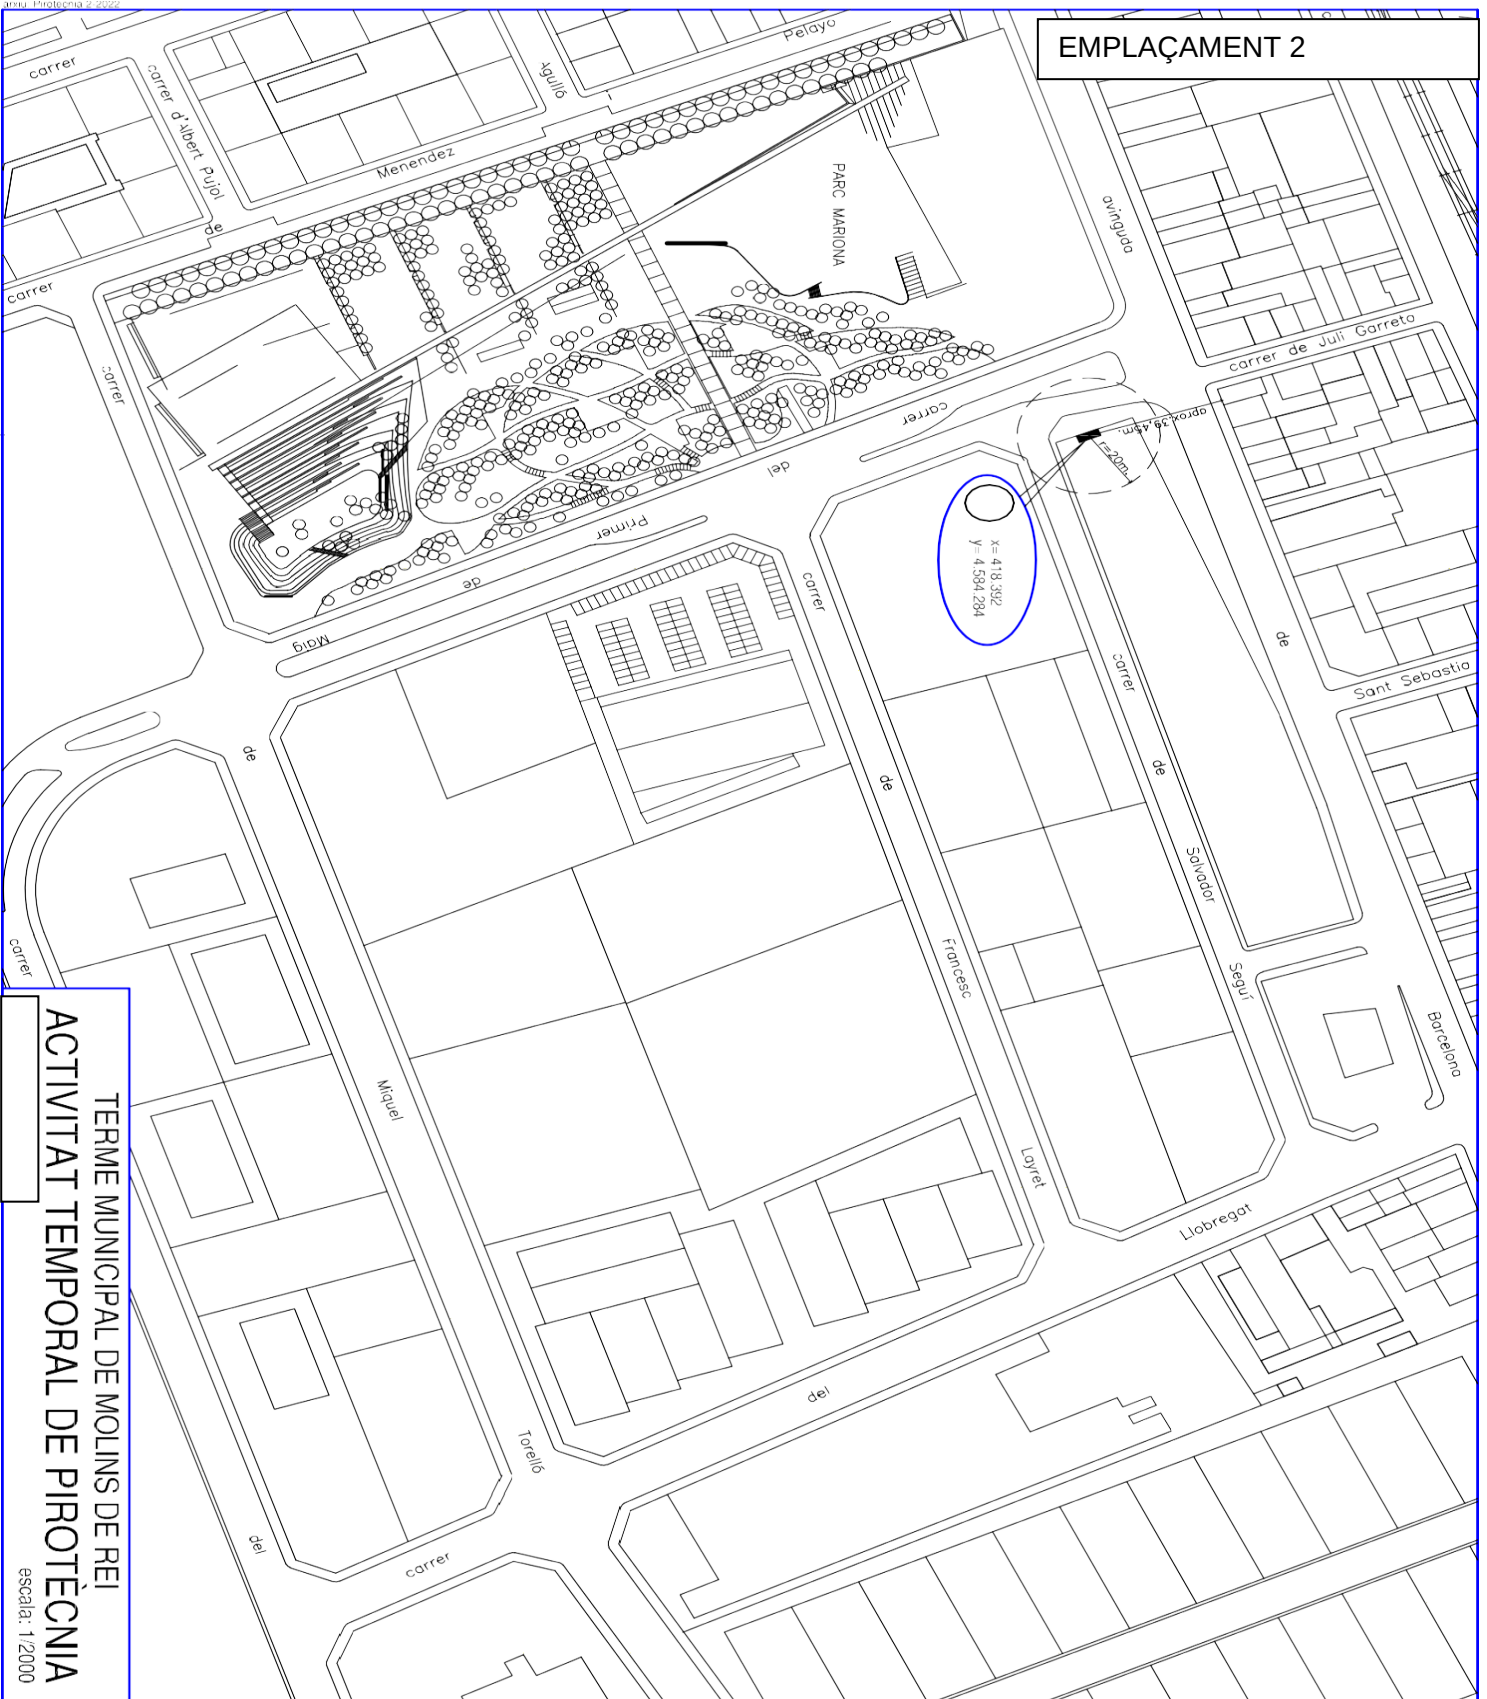


**EMPLAÇAMENT 2**

**TERME MUNICIPAL DE MOLINS DE REI**  
**ACTIVITAT TEMPORAL DE PIROTÈCNIA**  
Escala: 1/2000



Arxiu: 1 Proteccia 4 2023

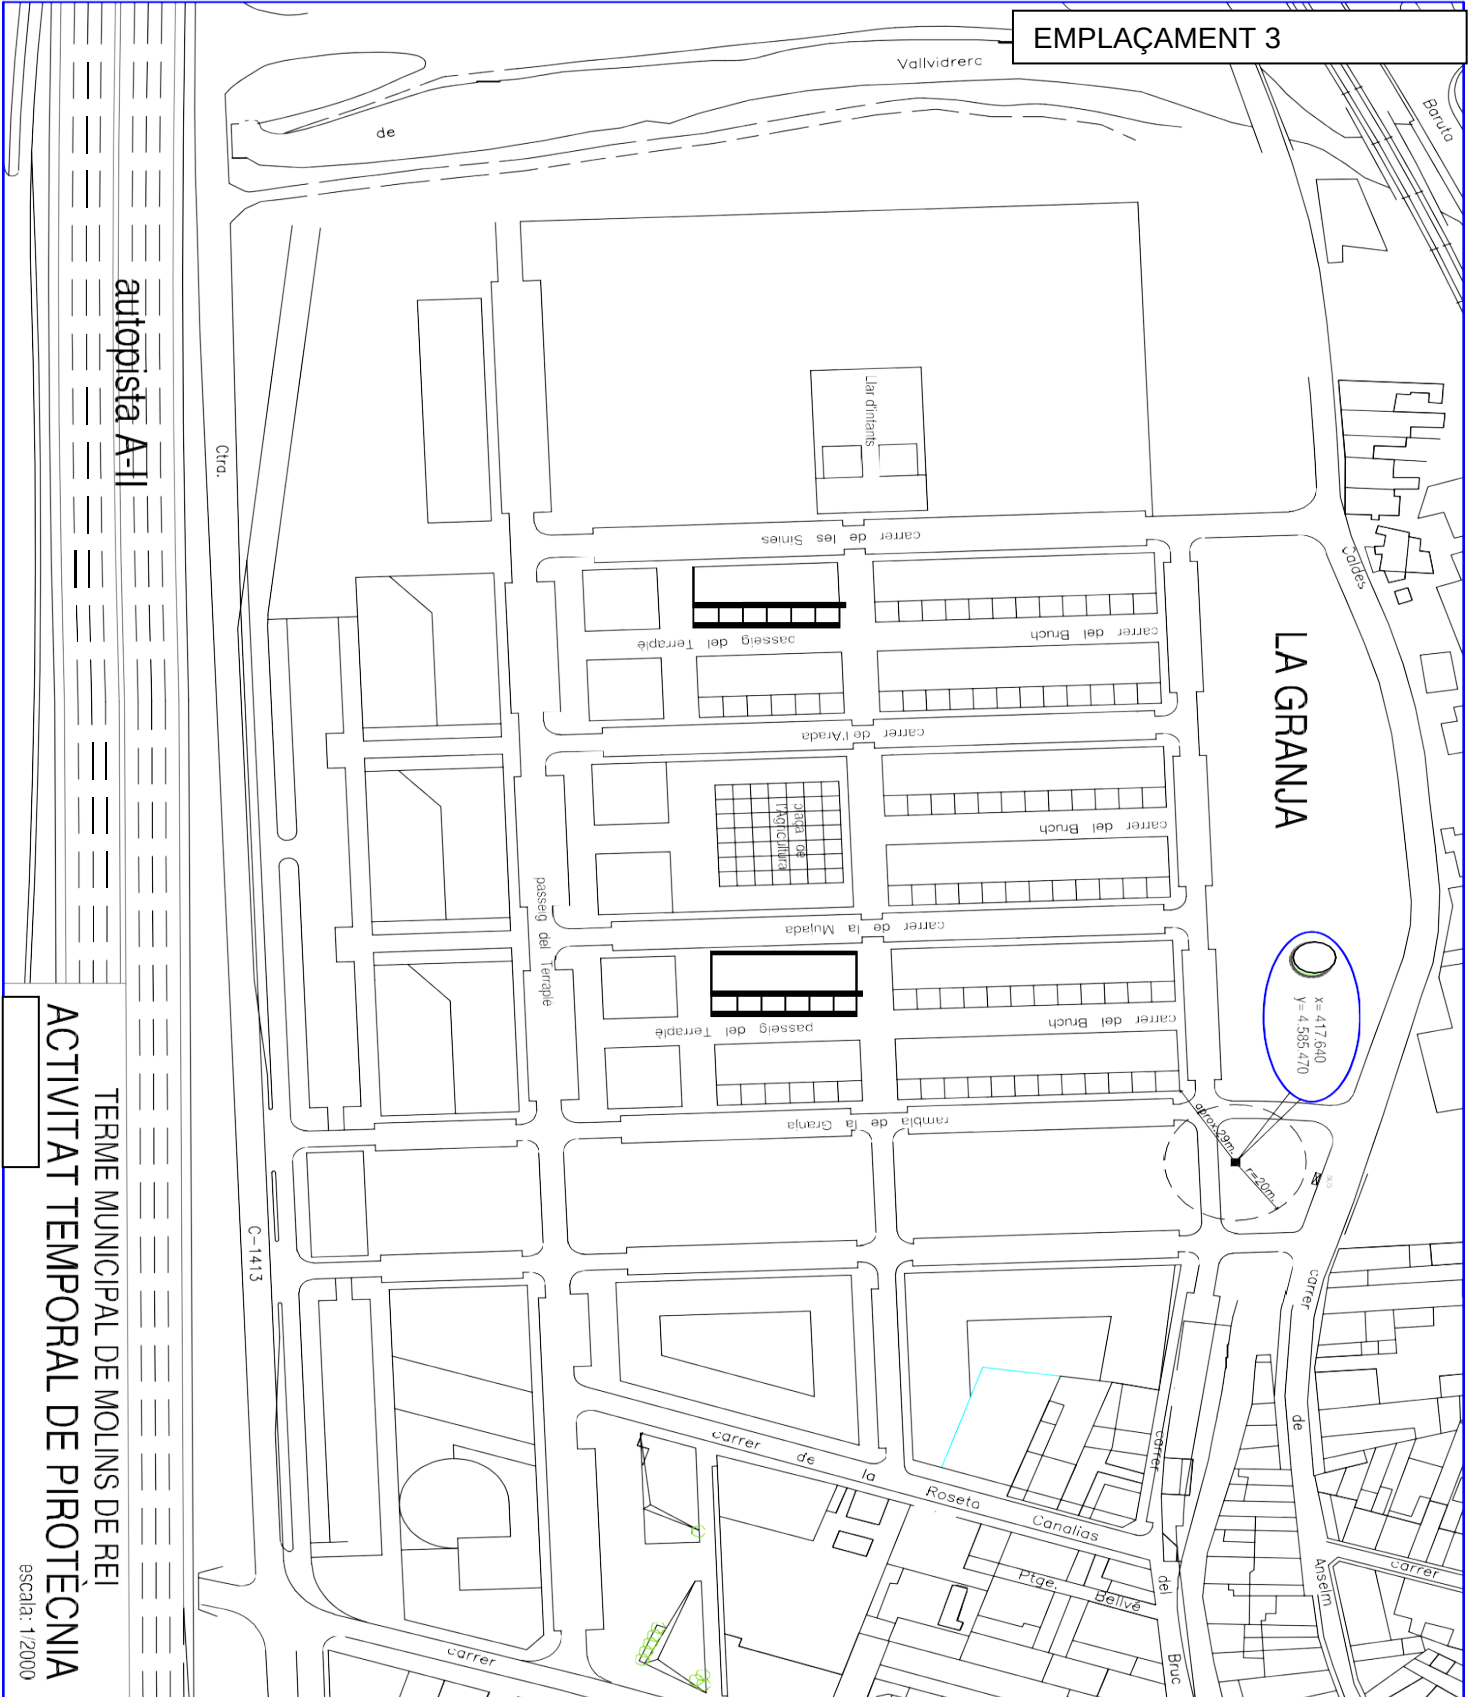

TERME MUNICIPAL DE MOLINS DE REI  
ACTIVITAT TEMPORAL DE PIROTÈCNIA

escala: 1/2000

