ANUNCI SOBRE LES LLICÈNCIES D'OCUPACIÓ TEMPORAL PER A ÚS PRIVATIU D'ESPAIS DE DOMINI PÚBLIC PER A LA INSTAL·LACIÓ DE CASETES DE VENDA DE PRODUCTES PIROTÈCNICS – ANY 2027

L'Ajuntament de Molins de Rei té la voluntat de regular l'ocupació temporal per a ús privatiu de determinats espais de domini públic per a la instal·lació de casetes de venda de productes pirotècnics pel proper any 2027.

En aquest context, el consistori publicarà les bases que regularan el procediment administratiu i les condicions d'atorgament de llicències d'ocupació temporal per a ús privatiu d'espais de domini públic per a la instal·lació de casetes de venda d'artificis pirotècnics de les categories I, II i III segons la classificació establerta per l'article 8.3 del Reial decret 989/2015, de 30 d'octubre, que aprova el Reglament dels articles pirotècnics i cartutxeria, en els emplaçaments que a continuació s'indiquen, d'acord amb els plànols publicats amb el present anunci, com a Annex I:

Emplaçament	Ubicació
1	Carrer Primer de Maig cantonada Carrer Salvador Seguí (Vorera Parc Mariona)
2	Carrer Primer de Maig cantonada Carrer Salvador Seguí (Parterre)
3	Rambla de la Granja cantonada Carrer Bruc
4	Rambla de la Granja cantonada Passeig Terraplè

L'objectiu del consistori és garantir la lliure concurrència de les persones físiques/jurídiques en idèntiques condicions d'igualtat respecte al futur procediment administratiu d'adjudicació que regulin les bases corresponents.

En aquest context, **S'INFORMA** a les persones que vulguin participar en el futur procediment administratiu de l'atorgament de llicències d'ocupació temporal per a ús privatiu d'espais de domini públic per a la instal·lació de casetes de venda de productes pirotècnics pel proper any 2027, que:

I. **S'haurà de presentar una (1) única sol·licitud per sol·licitant** que s'entendrà efectuada, en tot cas, per a qualsevol d'un dels quatre llocs de venda oferts per l'Ajuntament adjuntats a l'Annex I del present anunci

II. **NO** hauran de disposar de la preceptiva "autorització per a establiment de venda o comercialització al públic d'articles pirotècnics" emesa per la Delegació del Govern a Catalunya - Subdelegació del Govern a Barcelona ni de la sol·licitud d'aquesta autorització esmentada, per presentar la sol·licitud per participar en el procediment administratiu de l'atorgament de llicències d'ocupació temporal d'espais de domini públic per a la instal·lació de casetes de venda de productes pirotècnics per a l'any 2027.

III. Una vegada s'hagin atorgat les corresponents llicències d'ocupació temporal per a ús privatiu exposades, els futurs adjudicataris hauran de disposar i presentar al consistori, prèviament a l'inici de l'activitat de venda d'articles pirotècnics pretesa, la preceptiva autorització per a establiments de venda o comercialització al públic d'articles pirotècnics, emesa per la *Delegació del Govern a Catalunya - Subdelegació del Govern a Barcelona.*

Val a dir que la sol·licitud a la *Delegació del Govern a Catalunya - Subdelegació del Govern a Barcelona* de l'autorització esmentada **s'haurà de sol·licitar a aquest darrer òrgan amb una antelació mínima de tres (3) mesos a l'inici de la temporada de l'activitat.**

IV. Els futurs adjudicataris de les corresponents llicències d'ocupació temporal per a ús privatiu exposades hauran de complir (abans d'iniciar l'activitat pretesa) amb el règim d'intervenció administratiu (comunicació d'inici) que li correspon a l'activitat de venda d'articles pirotècnics, d'acord amb la Llei 18/2020, del 28 de desembre, de facilitació de l'activitat econòmica.

Molins de Rei, 8 d'octubre de 2026

Miguel Zaragoza Alonso

L'Alcalde accidental
S/DA 2308 de data 01/10/2026

ANNEX I

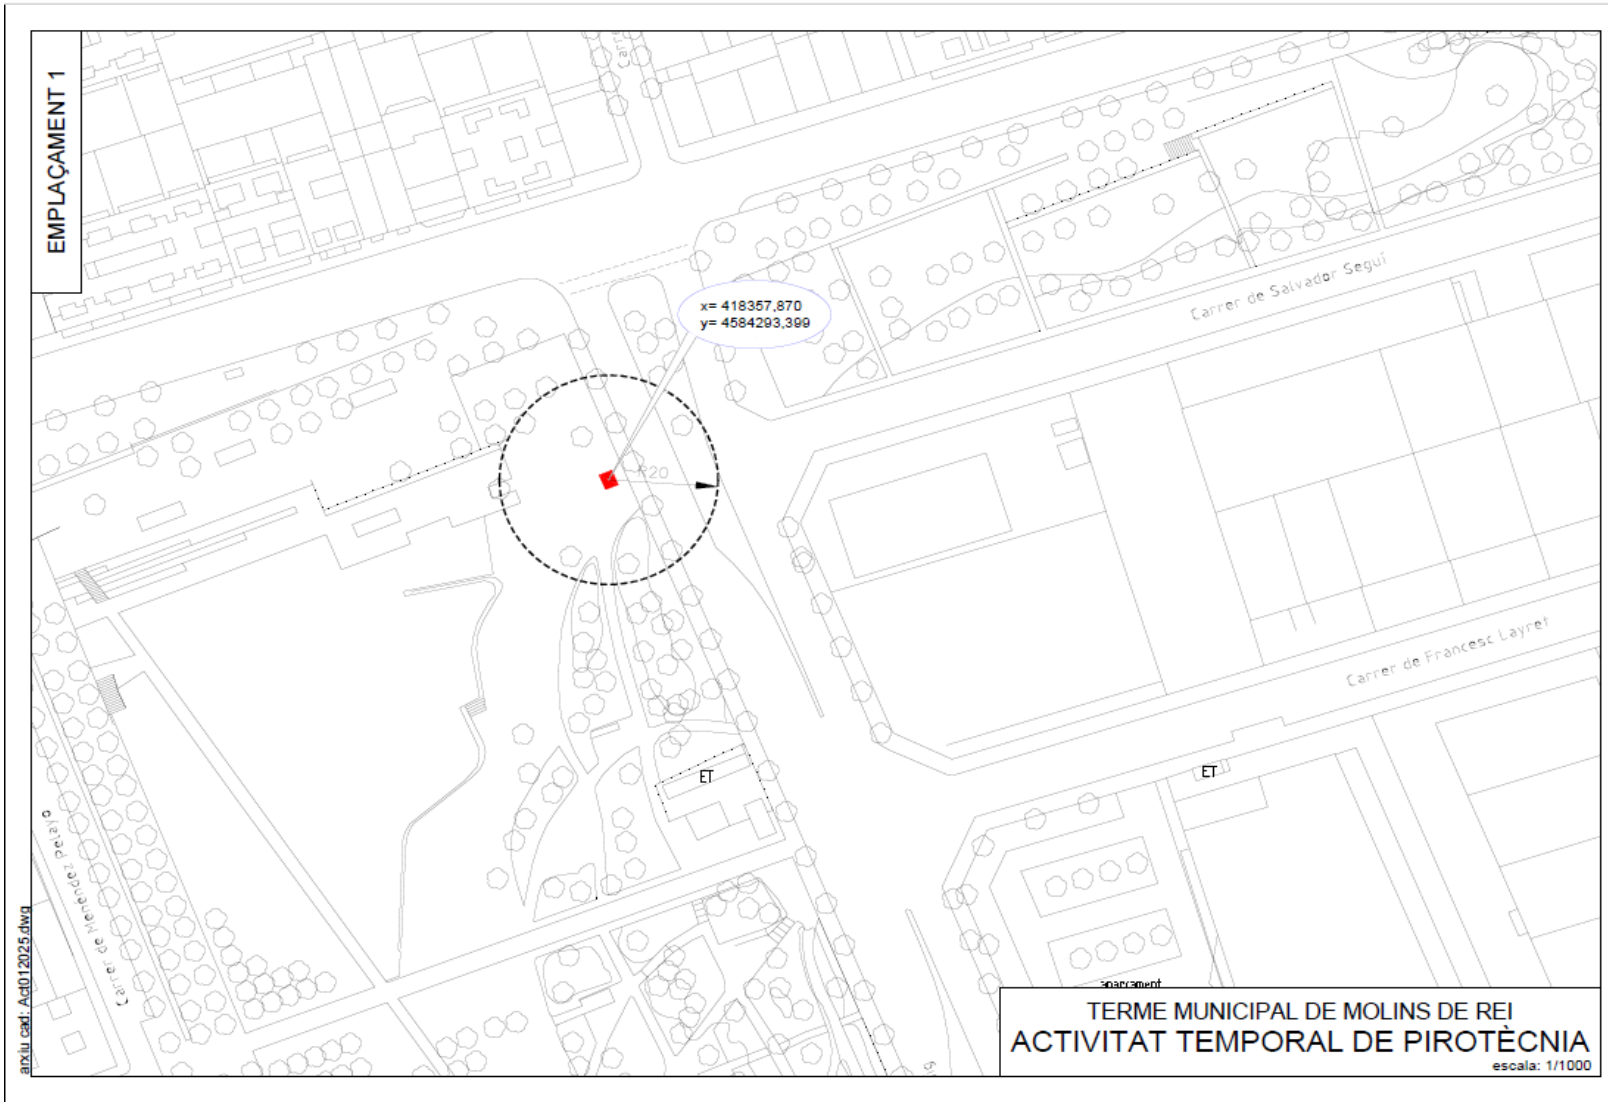
EMPLAÇAMENT 1
x= 418357,870
y= 4584293,399
Carrer de Salvador Seguí
Carrer de Francesc Layret
ET
ET
aparcament
arxiu cad: Acd012025.dwg
TERME MUNICIPAL DE MOLINS DE REI
ACTIVITAT TEMPORAL DE PIROTÈCNIA
escala: 1/1000

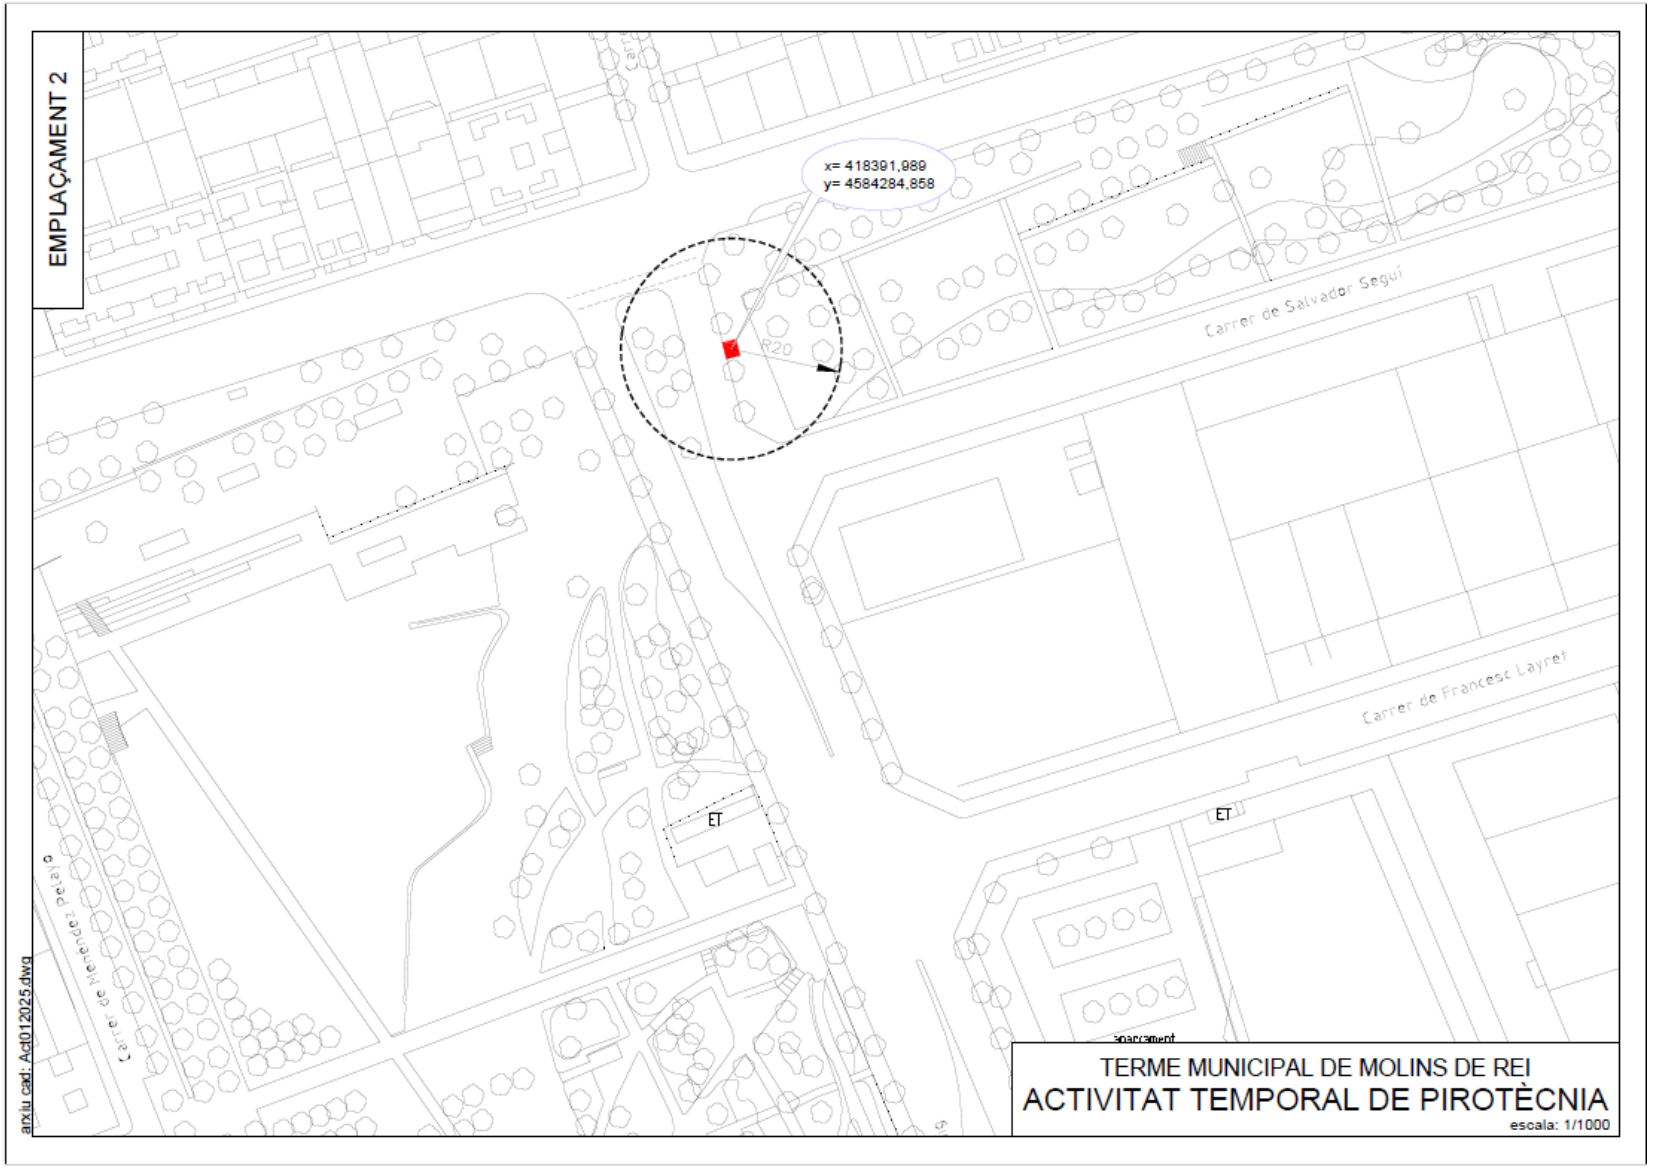
EMPLAÇAMENT 2
x= 418391,989
y= 4584284,858
R20
Carrer de Salvador Seguí
Carrer de Francesc Layret
ET
ET
aparcament
arxiu cad: Act012025.dwg
TERME MUNICIPAL DE MOLINS DE REI
ACTIVITAT TEMPORAL DE PIROTÈCNIA
escala: 1/1000

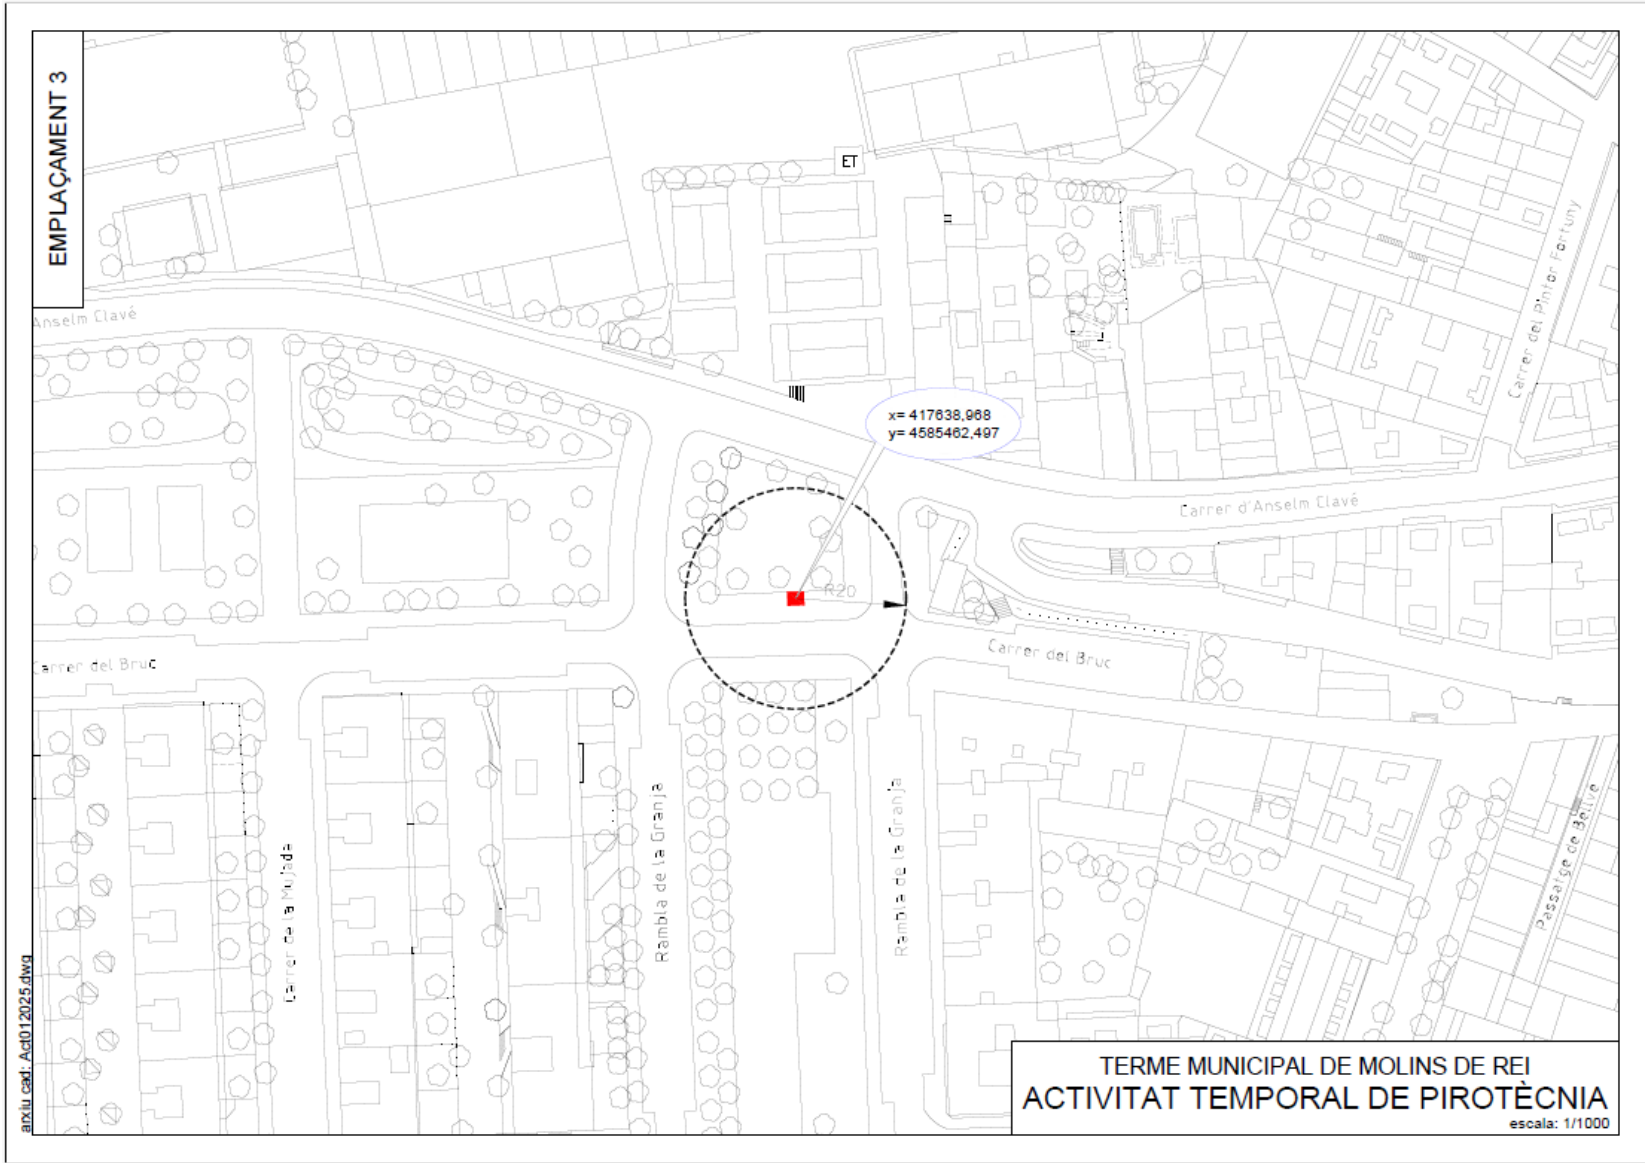
EMPLAÇAMENT 3
ET
x= 417638,968
y= 4585462,497
R20
Carrer d'Anselm Clavé
Carrer del Bruc
Rambla de la Granja
Rambla de la Granja
Passatge de Berlín
arxiu cad: Act012025.dwg
TERME MUNICIPAL DE MOLINS DE REI
ACTIVITAT TEMPORAL DE PIROTÈCNIA
escala: 1/1000

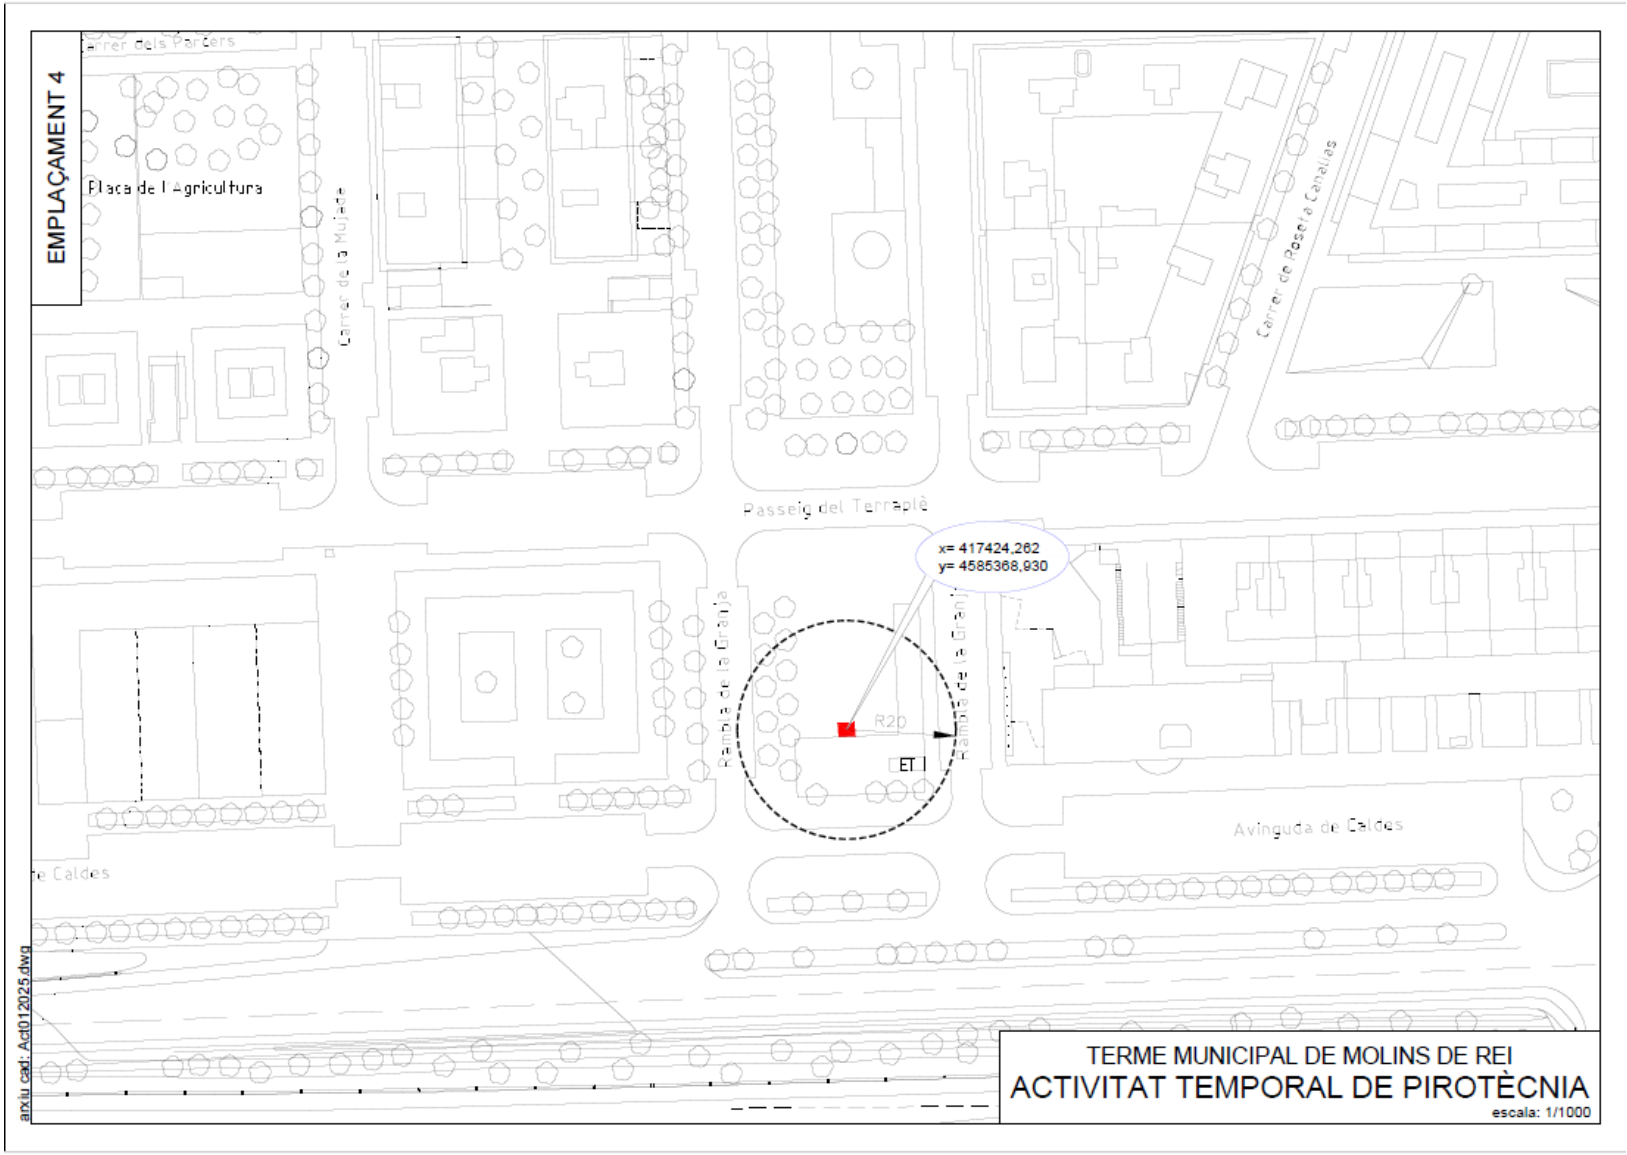
EMPLAÇAMENT 4
Carrer dels Parcers
Plaça de l'Agricultura
Carrer de la Mujada
Carrer de Roseta Canallas
Passeig del Terraplè
x= 417424,262
y= 4585368,930
Rambla de la Granja
R20
ET
Avinguda de Caldes
de Caldes
arxiu cad: Act012025.dwg
TERME MUNICIPAL DE MOLINS DE REI
ACTIVITAT TEMPORAL DE PIROTÈCNIA
escala: 1/1000